



PLANTA C/. D'ES SOL ESTADO ACTUAL e.1/500

- LEVANTADO DE ALCORQUES Y ARBOLES (CON REPLANTADO DE LOS MISMOS) (20ud.)
- ◆ RETIRADA DE FAROLAS MURALES EXISTENTES ESCEPTO LA QUE HACE ESQ. CON C/.SANT JOSEP (10ud.)

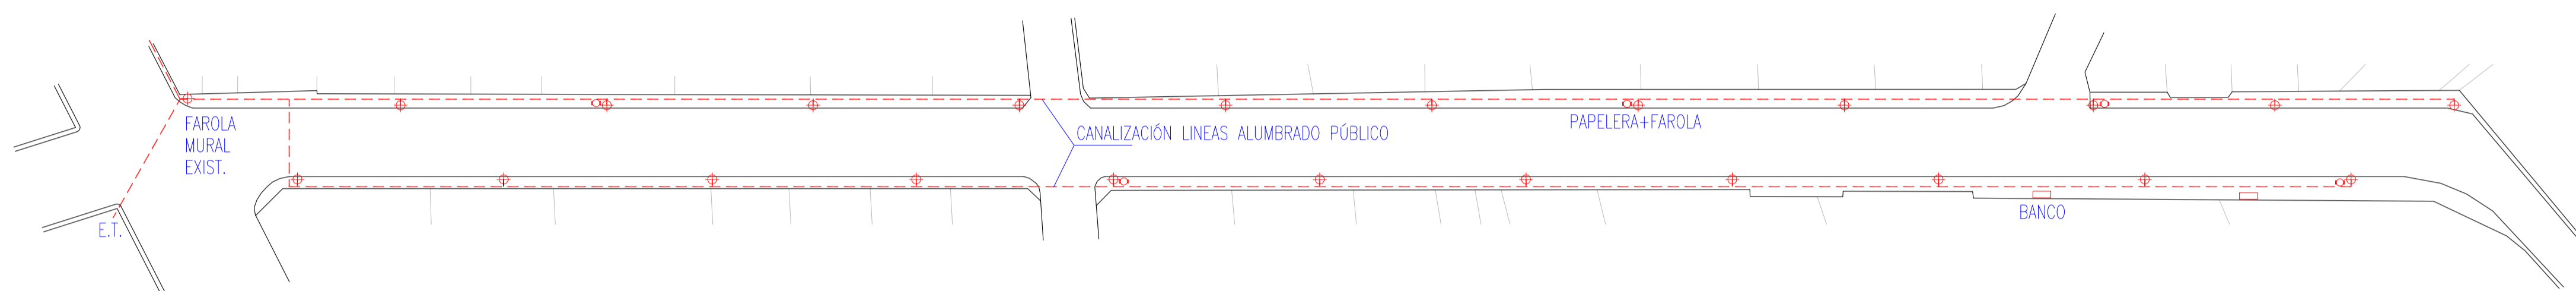


PLANTA C/. D'ES SOL - LINEA ALUMBRADO PÚBLICO, FAROLAS, BANCOS Y PAPELERAS e.1/500

- ◆ FAROLAS CON BÁCULO DE 4m. CON LUMINARIA ESTILO CLÁSICO Y BOMBILLA LED. (22ud.)
- EXCAVACIÓN Y LINEA ALUMBRADO PÚBLICO (SEGÚN DETALLE) aprox. 512ml.
- COLOCACIÓN DE PAPELERAS ANCLADAS A TERRENO (5ud.)
- COLOCACIÓN DE BANCOS PREFABRICADOS A TERRENO (2ud.)

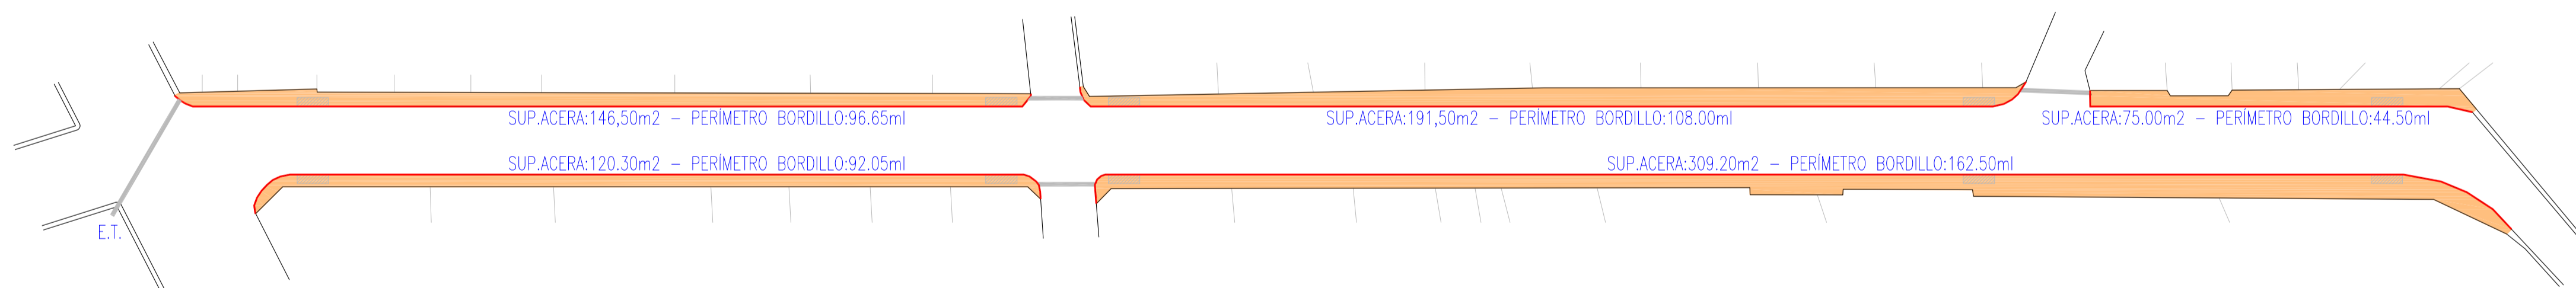

PLANTA C/. D'ES SOL SUSTITUCIÓN DE PAVIMENTOS Y BORDILLO e.1/500

- REPOSICIÓN ACERA CON BALDOSA HIDRÁULICA. 842,50m2
- REBAJE EN ACERA PARA PASOS PEATONES 360x100cm. (10ud.)
- RECOLOCACIÓN DE BORDILLO DE PIEDRA CALIZA EXISTENTE. 503,70ml.
- REPOSICIÓN PAVIMENTO ASFÁLTICO EN CALZADA. 15,00m2

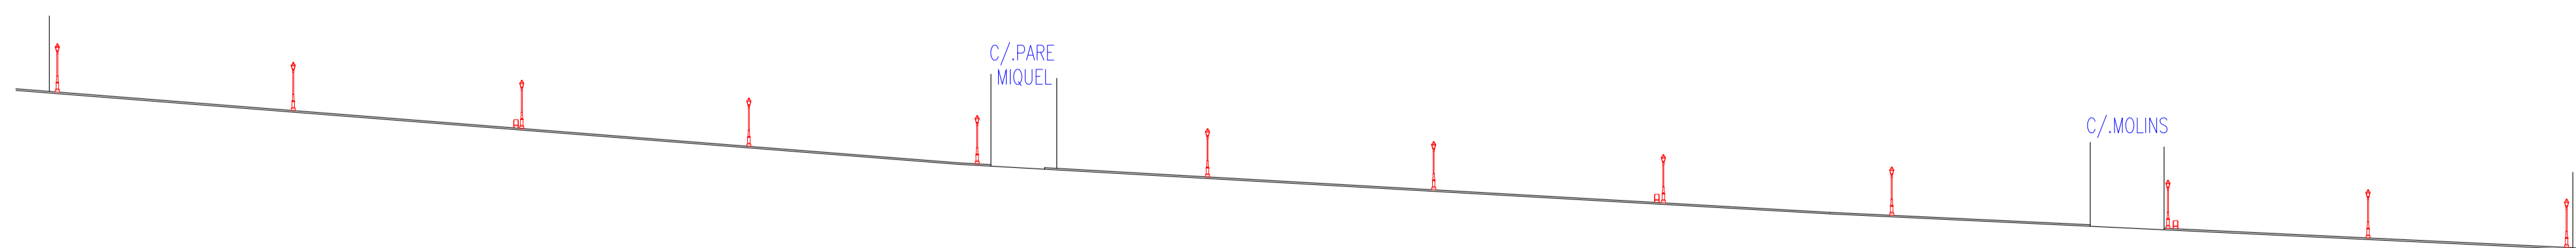

SECCIÓN LONGITUDINAL C/.SOL pend.media 6%

- ↑ FAROLAS CON BÁCULO DE 4m. CON LUMINARIA ESTILO CLÁSICO Y BOMBILLA LED. (22ud.)
- COLOCACIÓN DE PAPELERAS ANCLADAS A TERRENO (5ud.)

PROYECTO DE MEJORA Y EMBELLECIMIENTO DE CALLE

promotor: AJUNTAMENT D'ARIANY

situacion: CARRER DES SOL - 07529 (ARIANY)

PLANTAS Y SECCIÓN LONGITUDINAL

plano nº: 2	total planos: 2	fecha: JUNIO 2016	cotas en: metros	escala: 1/50-100-500
-------------	-----------------	-------------------	------------------	----------------------

arquitecto: ESTEBAN LLULL RIBAS promotor: