



SECCIÓN LONGITUDINAL PARQUE INFANTIL e.1/50

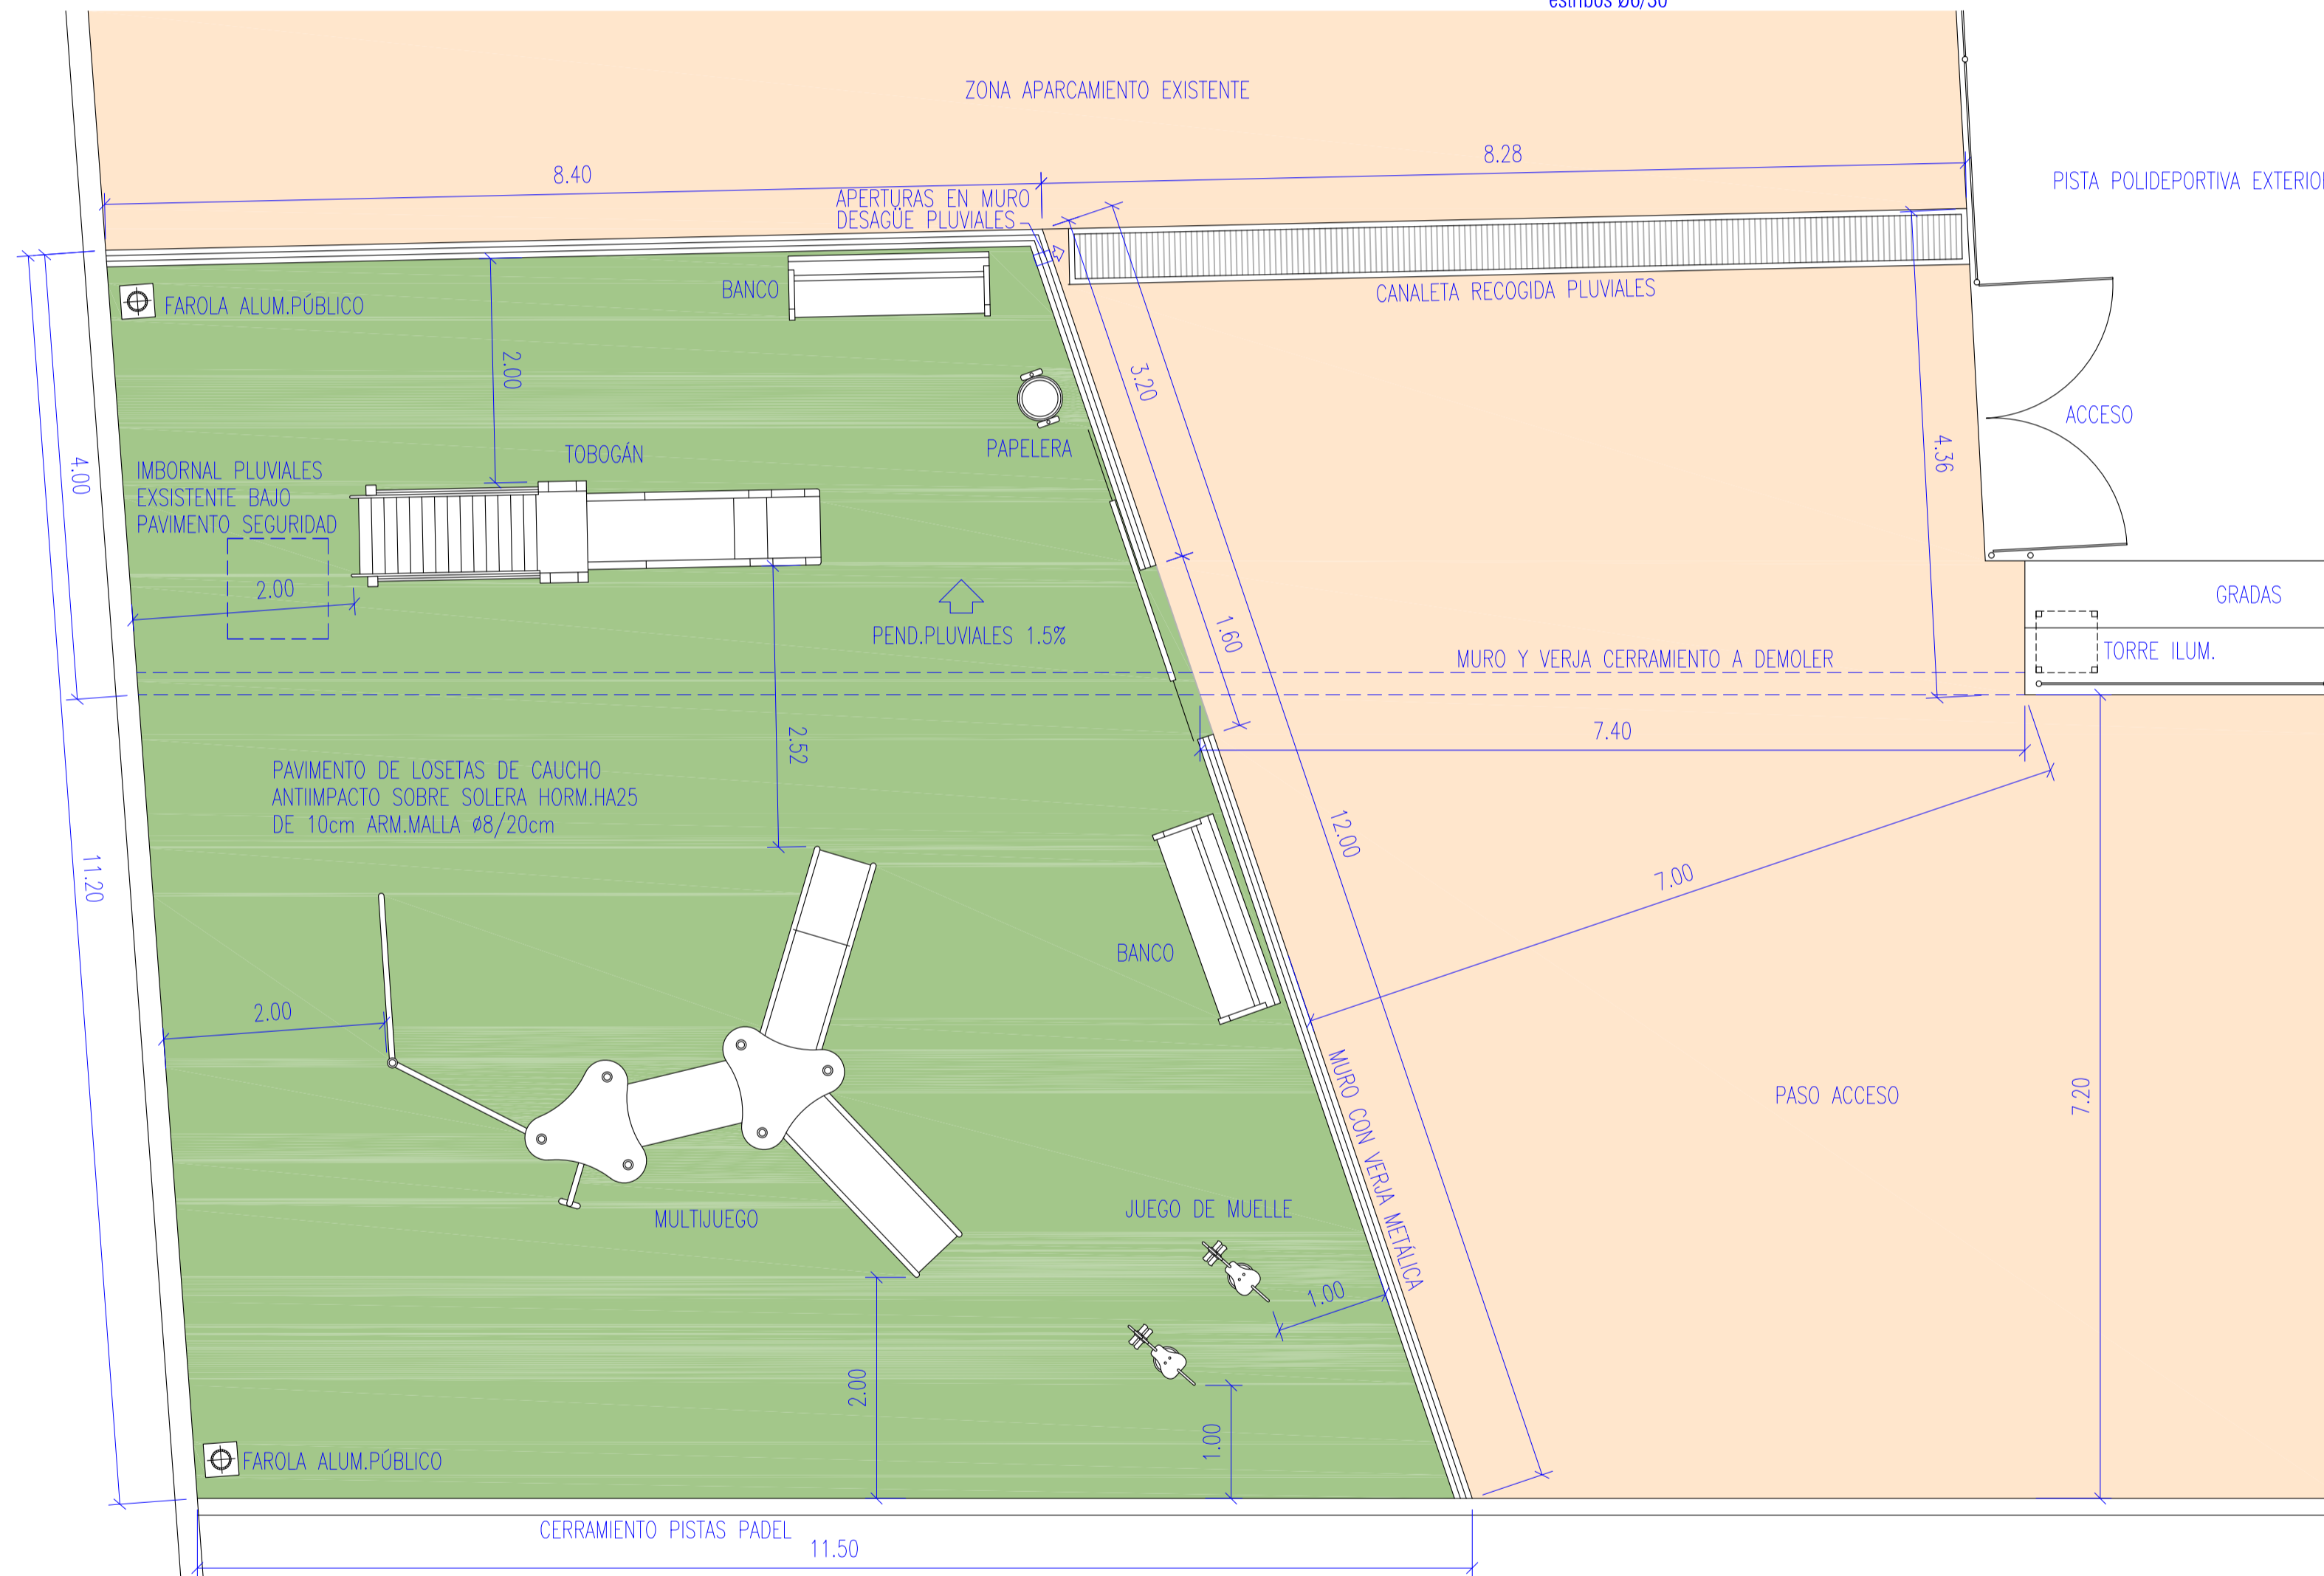


PLANTA PARQUE INFANTIL e.1/50
SUP.PARQUE: 111,92m2

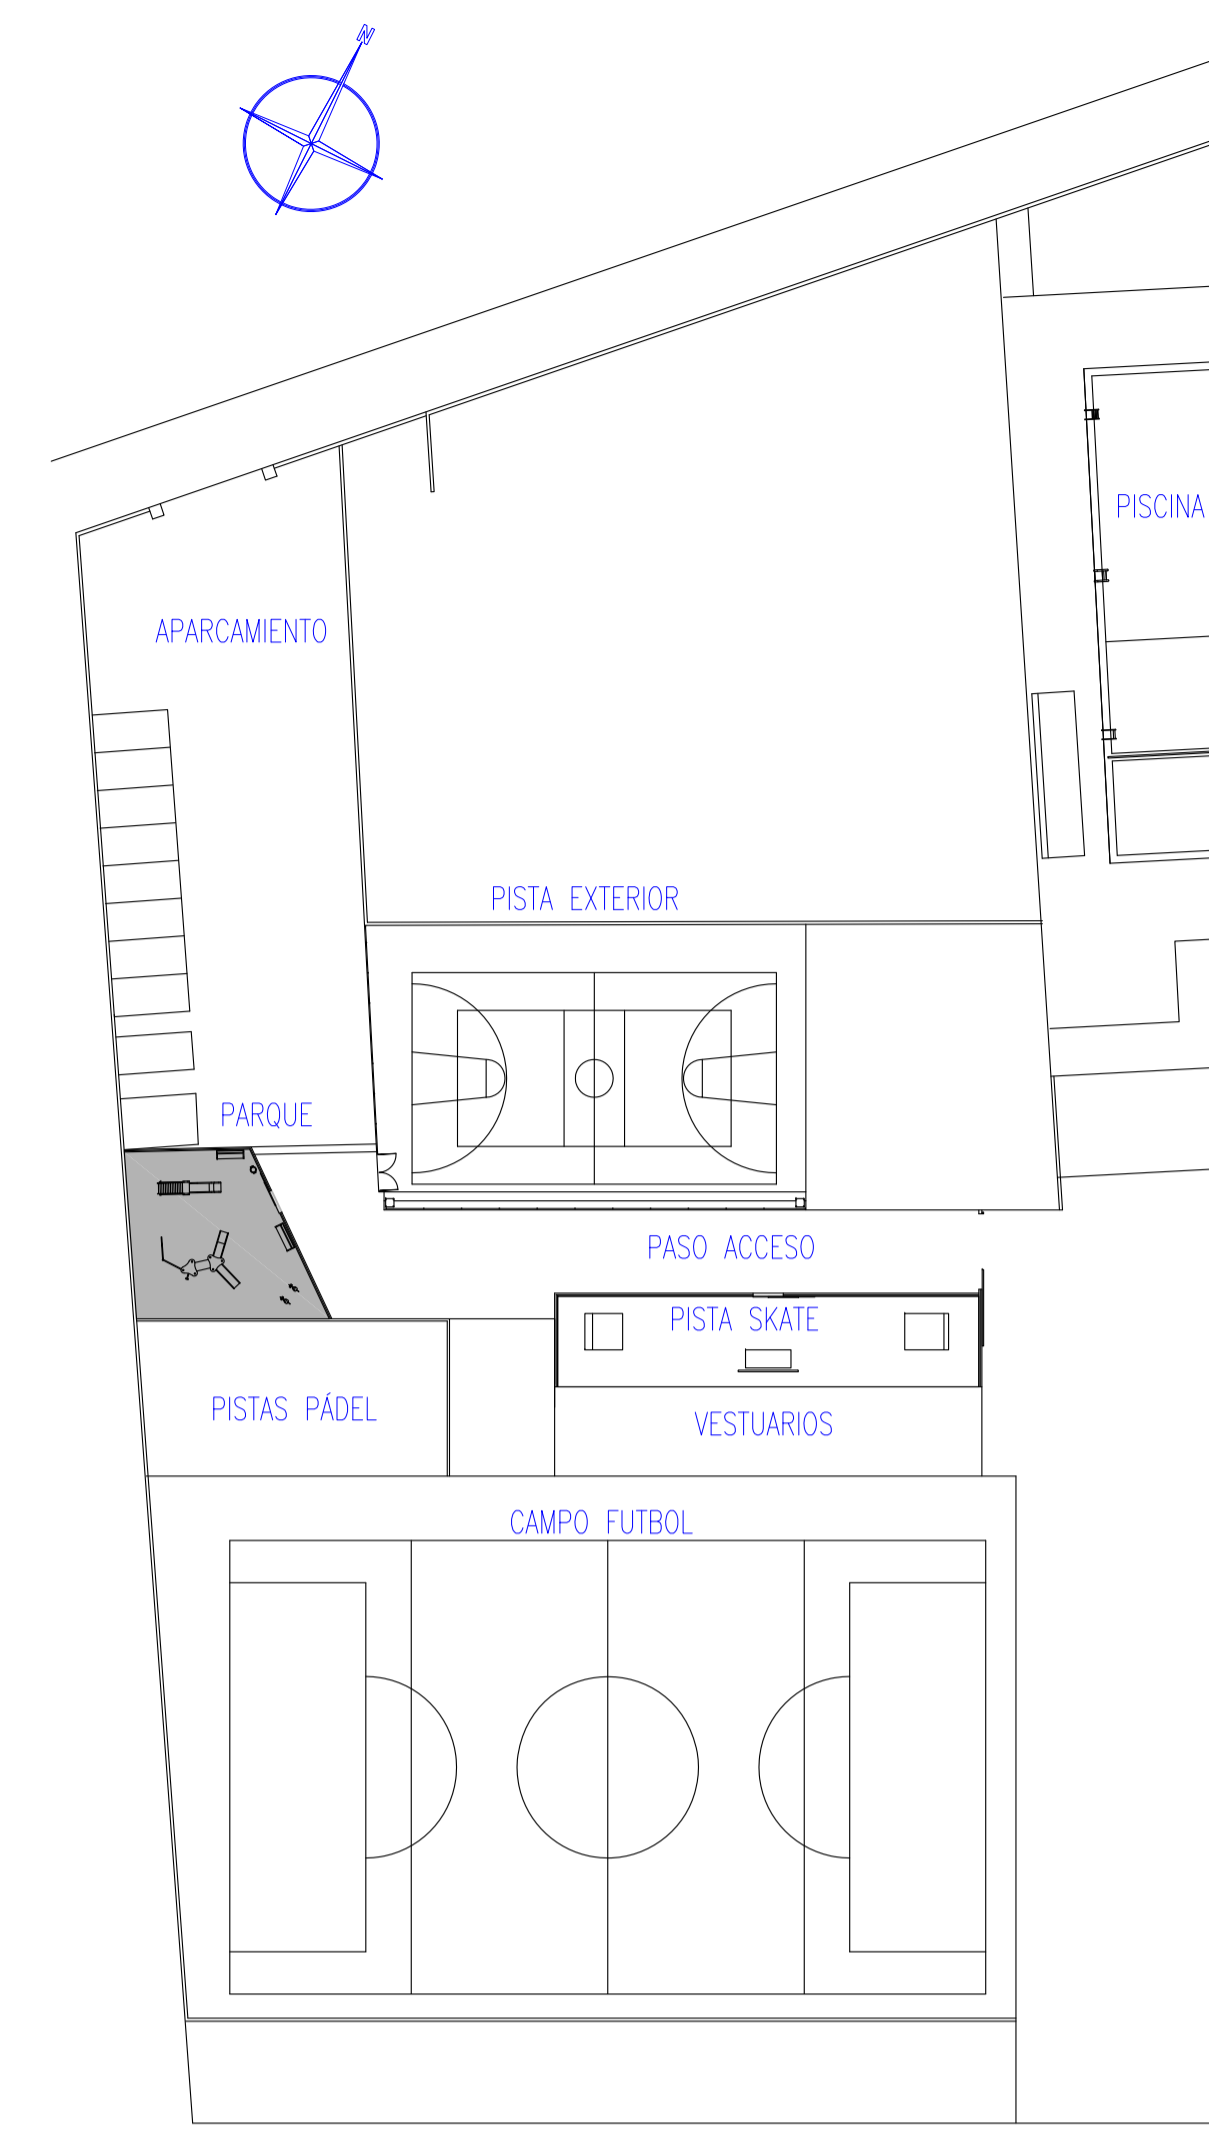


LOCALIZACIÓN DE LOS TRABAJOS e.1/500


DETALLE FAROLA ANCLAJE-CONEXIÓN e.1/25

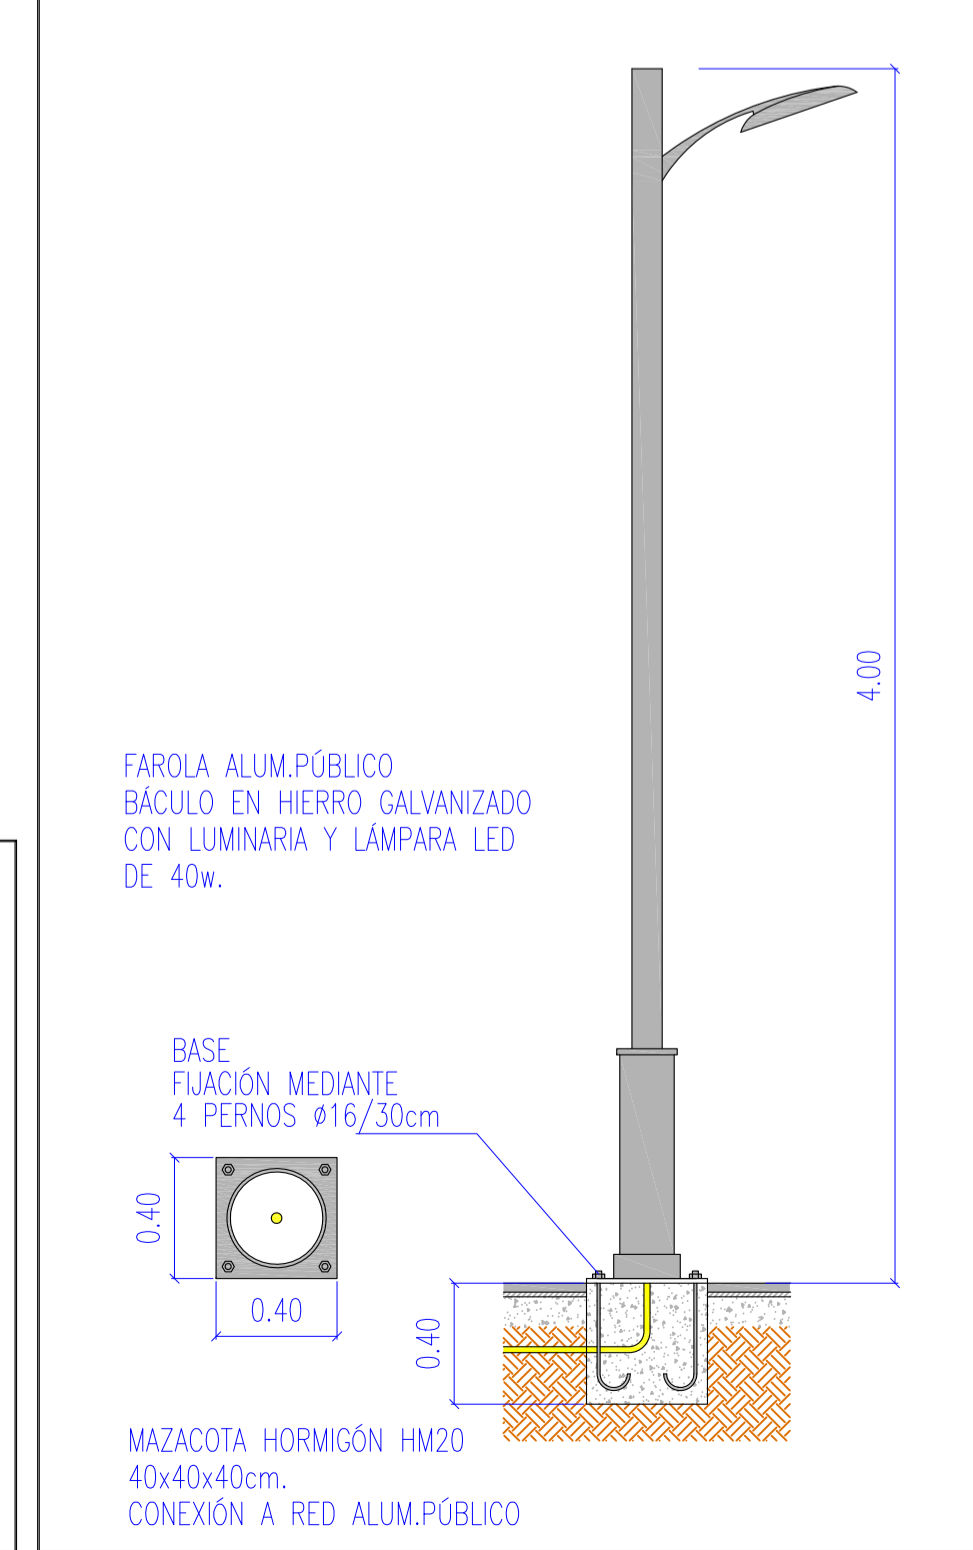


DETALLE PAVIMENTO e.1/25

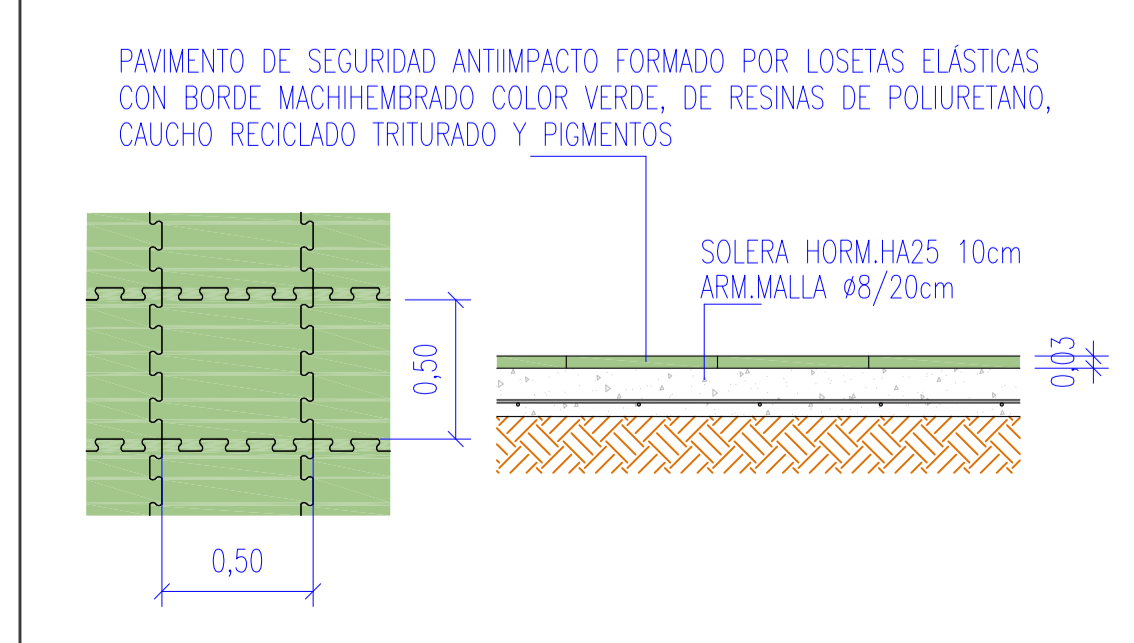

DETALLE PAPELERA (ANCLAJE) e.1/25

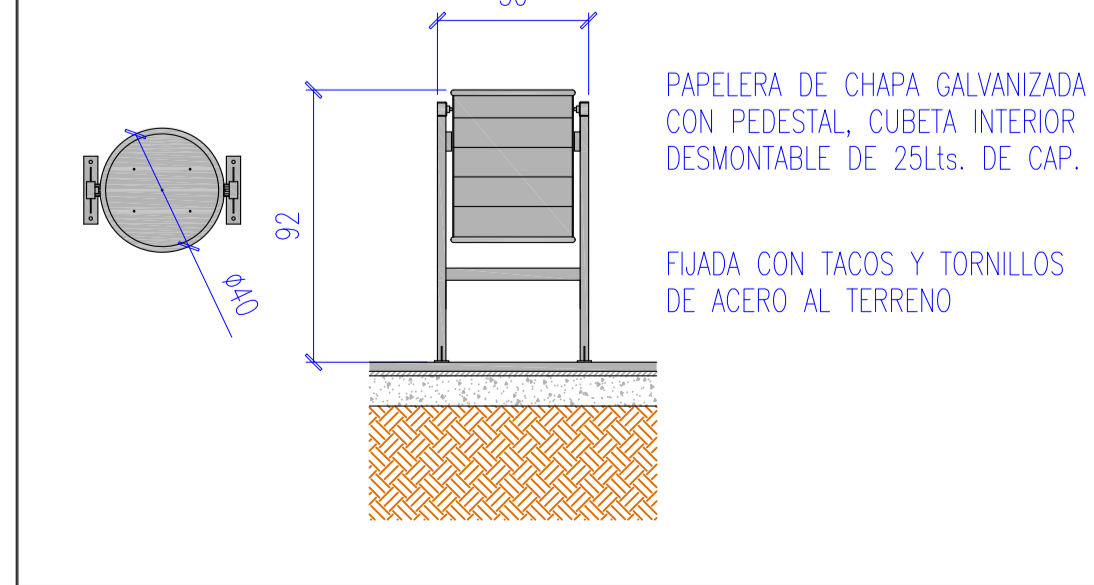

DETALLE BANCO (ANCLAJE) e.1/25

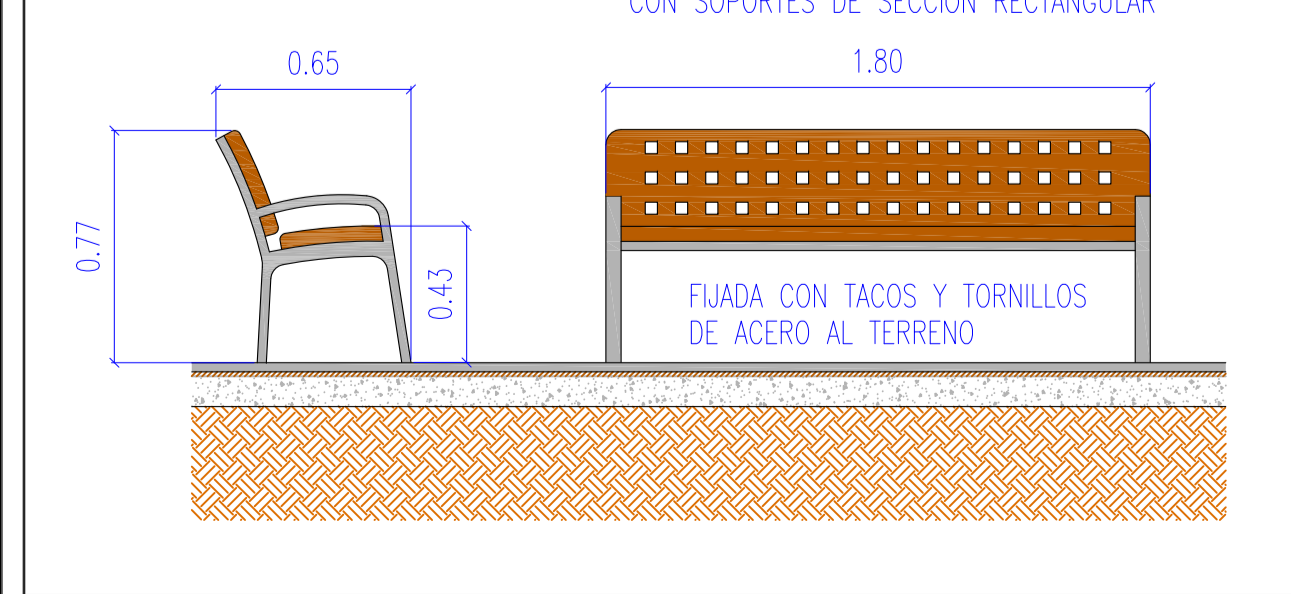

PROYECTO MEJORA ZONA EDUCATIVA Y DEPORTIVA

promotor: AJUNTAMENT D'ARIANY

situación: POLIESPORTIU MUNICIPAL D'ARIANY - C/.MAJOR 88 - 07529 (ARIANY)

PARQUE INFANTIL

plano nº: 1 total planos: 2 fecha: JUNIO 2016 cotas en: metros escala: 1/50-100-500

arquitecto: ESTEBAN LLULL RIBAS promotor: