
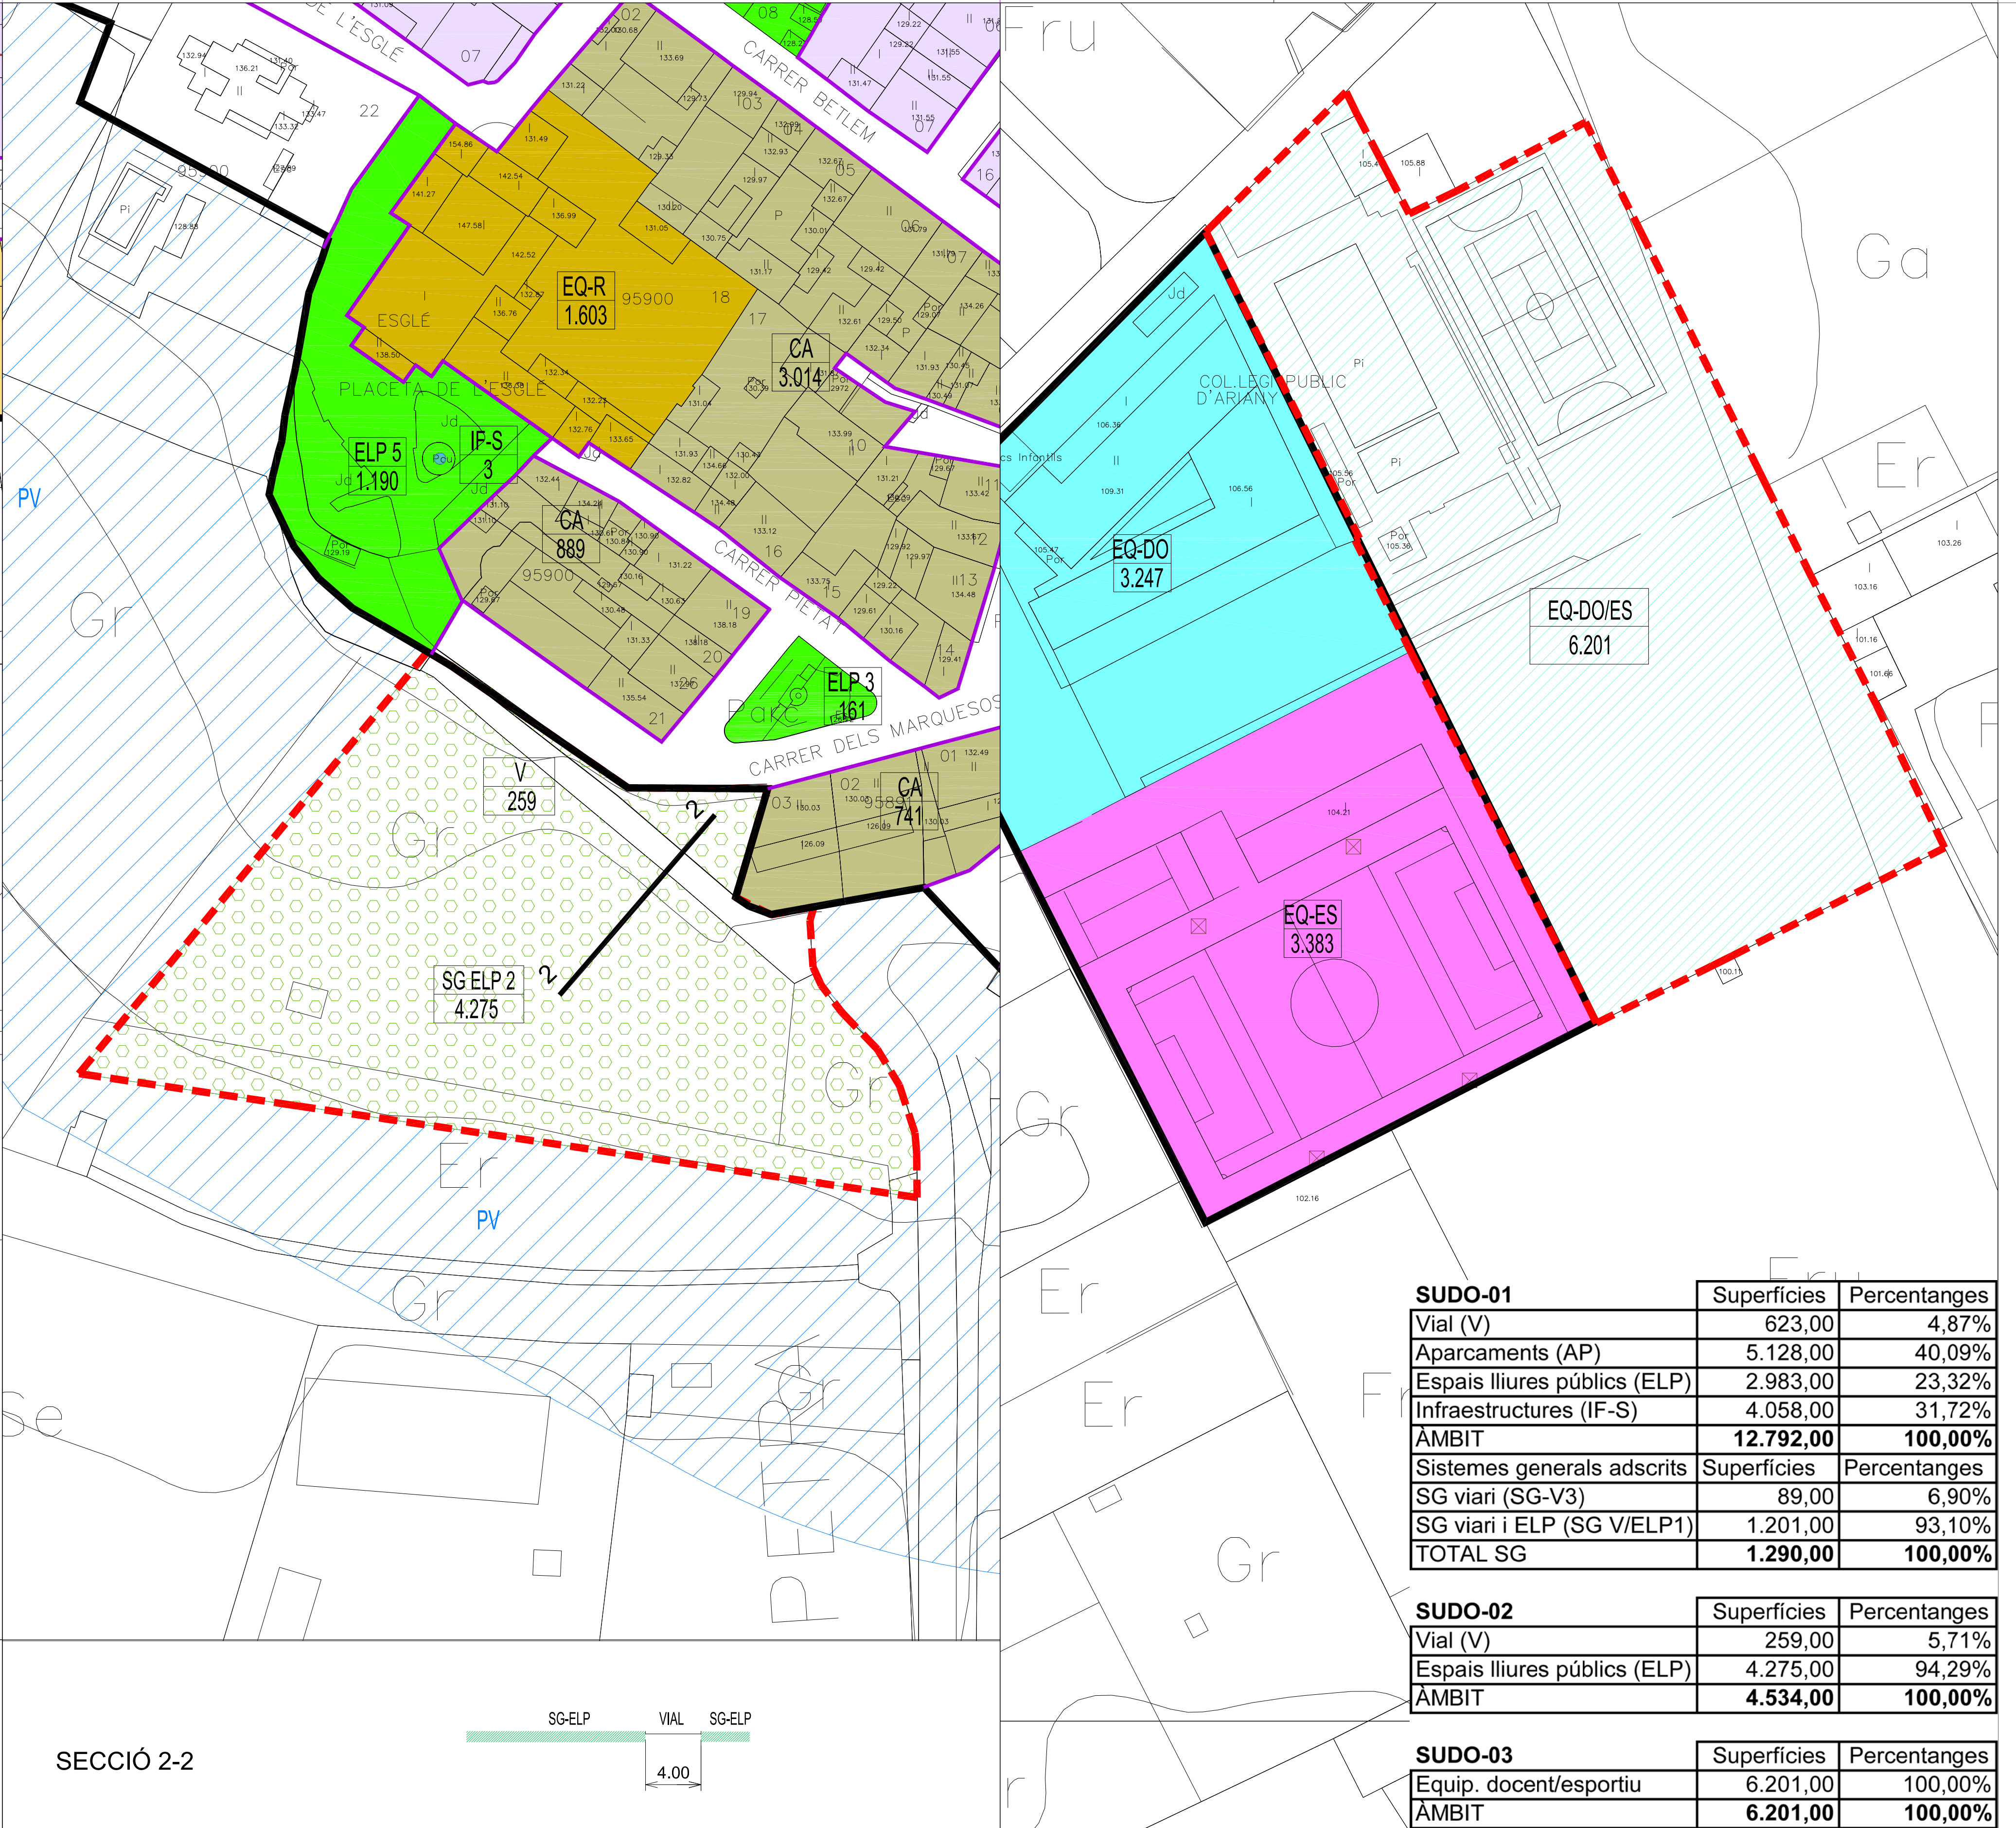
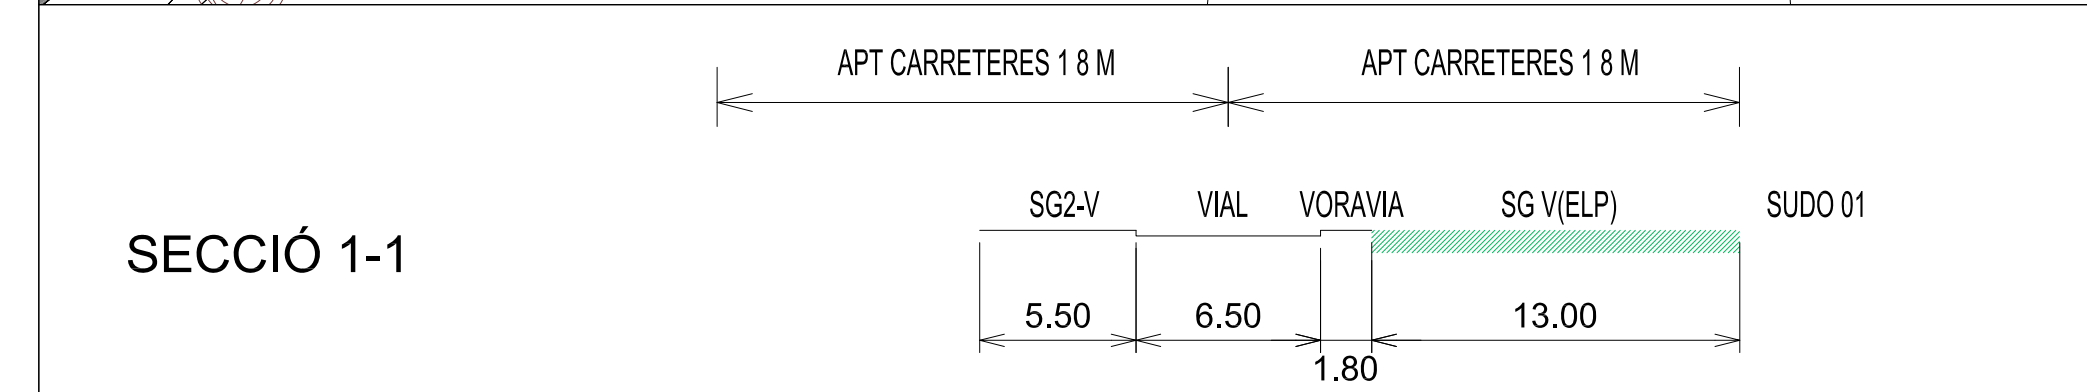


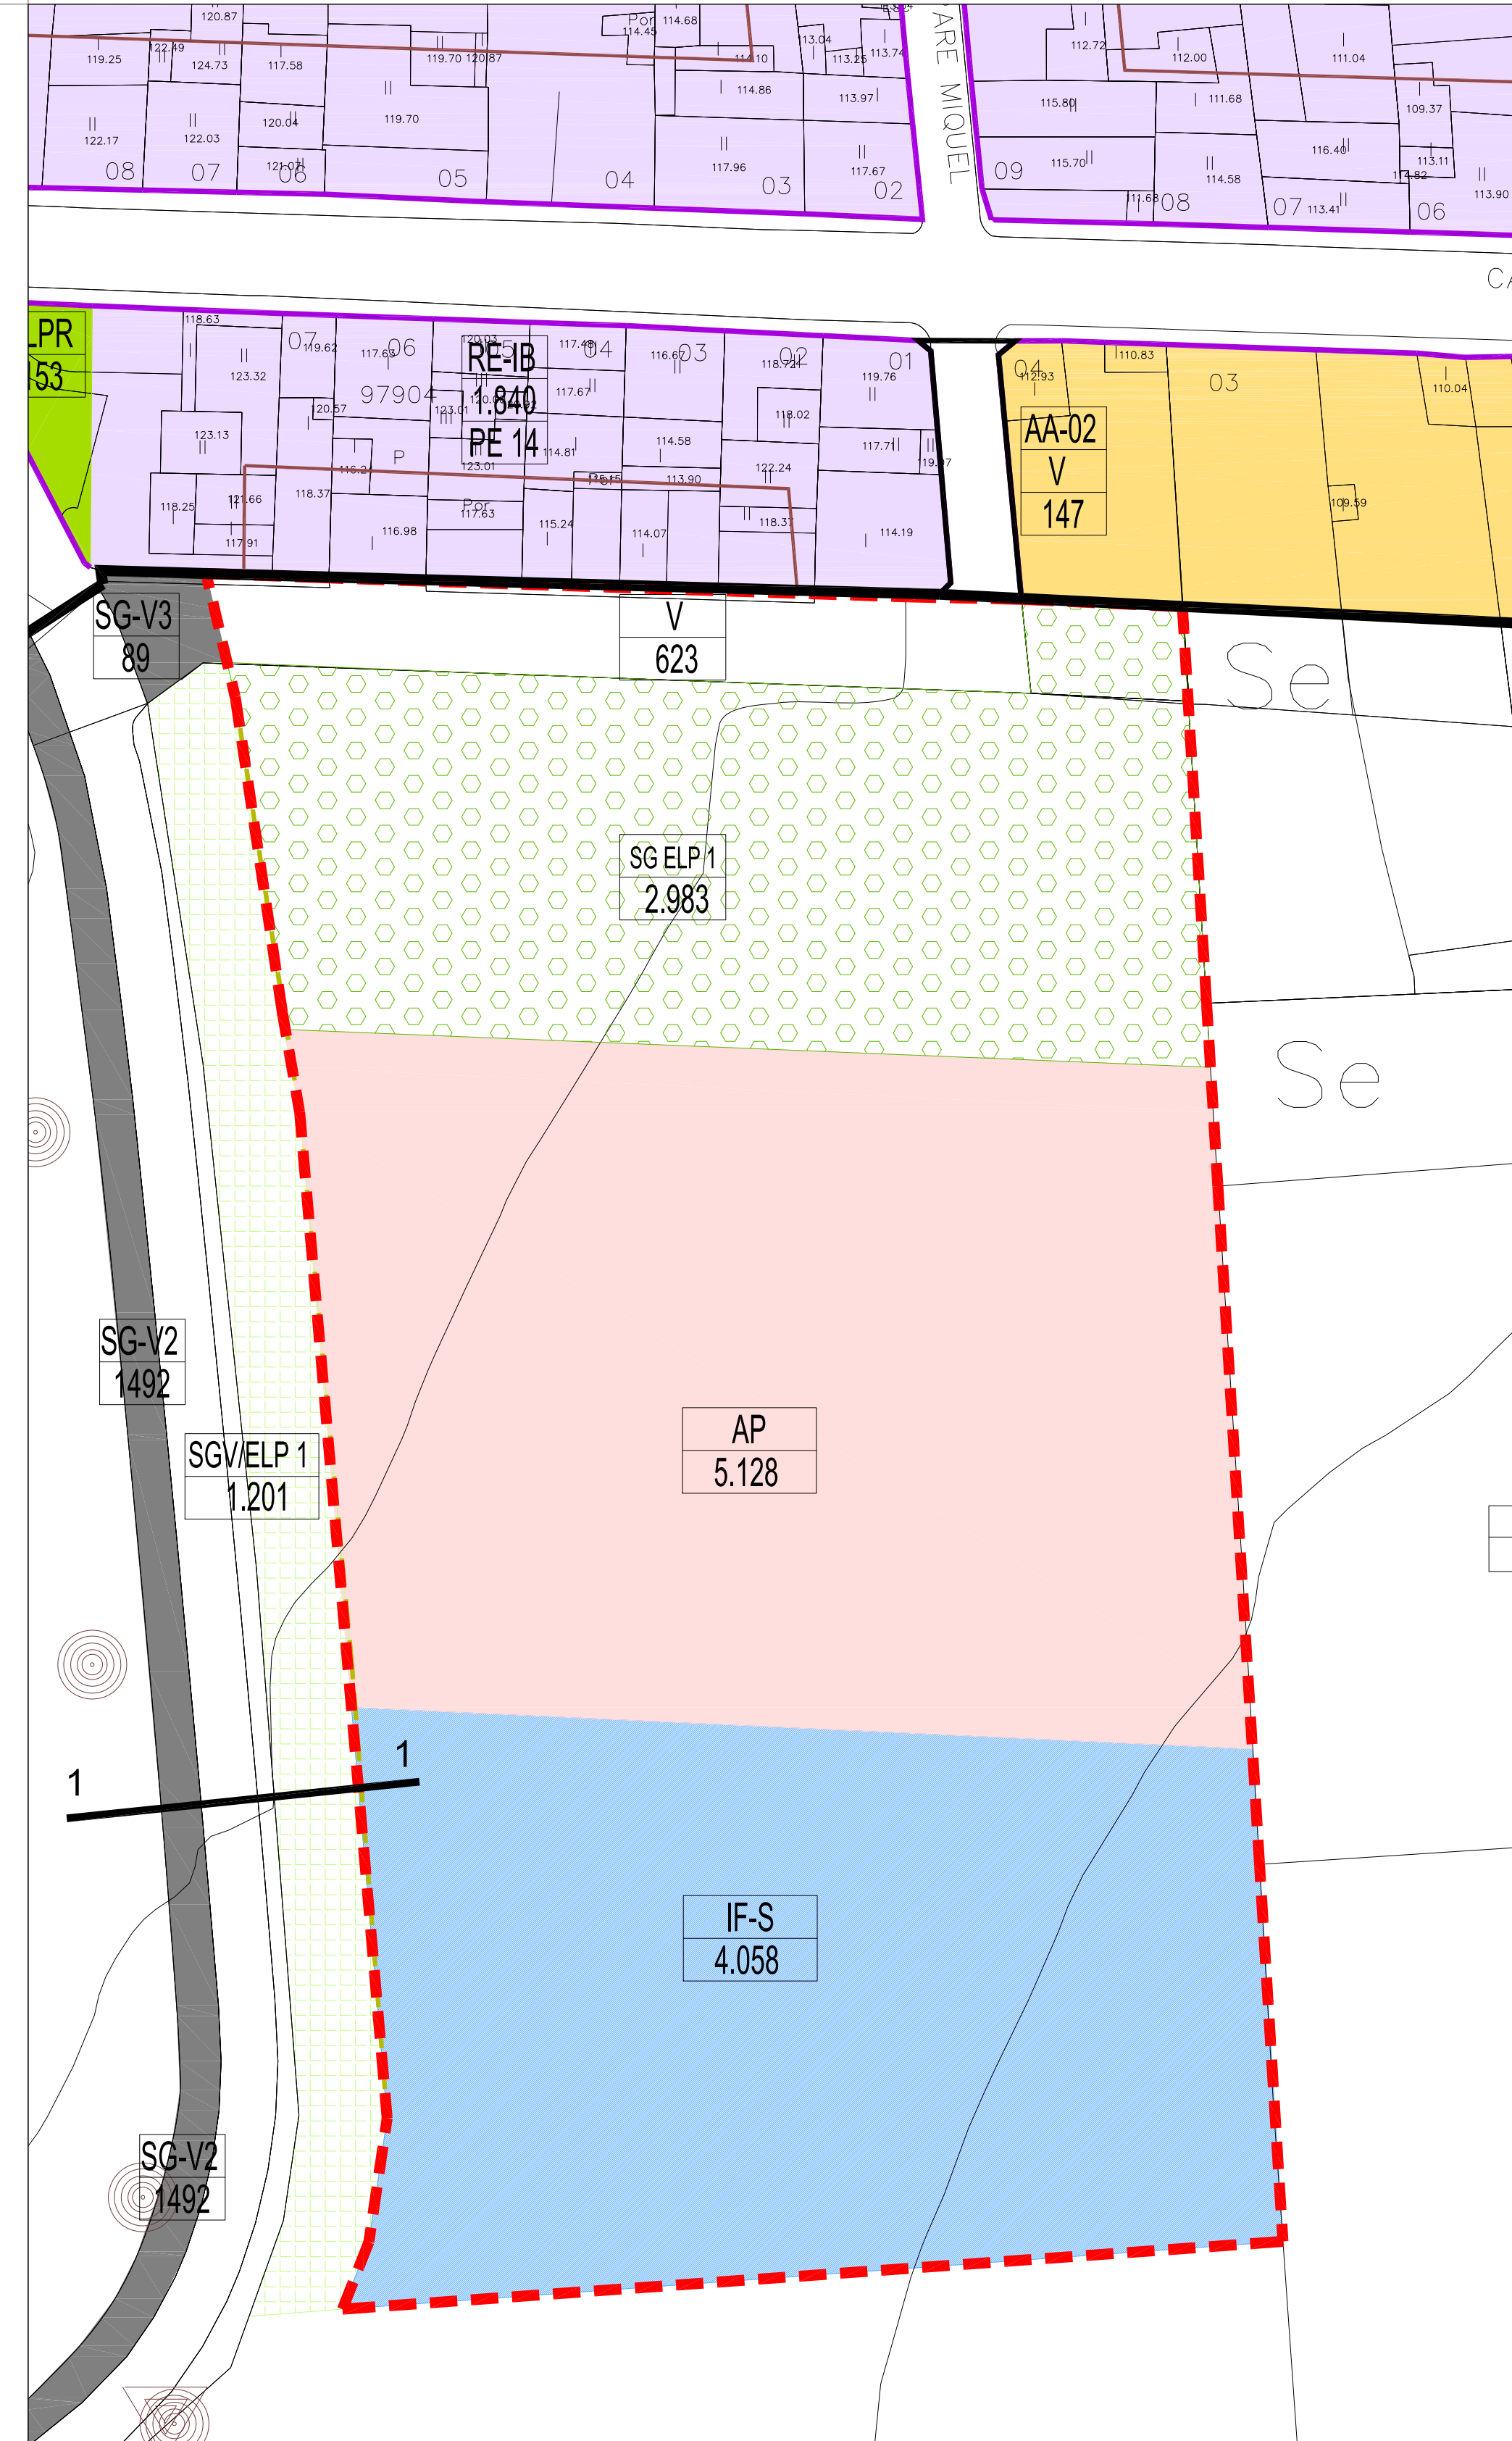

SECCIÓ 1-1

APT CARRETERES 18 M

APT CARRETERES 18 M

SG2-V VIAL VORAVIA SG V(ELP) SUDO 01

5.50 6.50 1.80 13.00

SECCIÓ 2-2

SG-ELP VIAL SG-ELP

4.00

SUDO 01

SG IF-S Sistema general Infraestructures i Serveis

SG AP Sistema general Aparcament

SG ELP Sistema general Espai Lliure Públic

V Viari

LIMIT ÀMBIT 12.792 m2

SUDO 02

SG ELP Sistema general Espai Lliure Públic

V Viari

LIMIT ÀMBIT 4.534 m2

SUDO 03

SG EQ DO/ES Sistema general Espai Lliure Públic Equipament Esportiu/Docent

LIMIT ÀMBIT 6.201 m2

PLA GENERAL D'ARIANY

PLÀNOL D'ORDENACIÓ

ORDENACIÓ DETALLADA DELS SÒLS URBANITZABLES DIRECTAMENT ORDENATS (SUDO)

Els Redactors: Antonio Ramis Ramos, Arqto. José M. Mayol Comas, Arqto. ELT de Arquitectura y Urbanismo S.L.

Fase administrativa: Ap. Inicial Junio 2025

Departament de Territori del Consell Insular de Mallorca

ORD-08

Escala 1/500

Consell de Mallorca

AYUNTAMIENTO D'ARIANY